
JAKOVANY

ÚZEMNÝ PLÁN OBCE

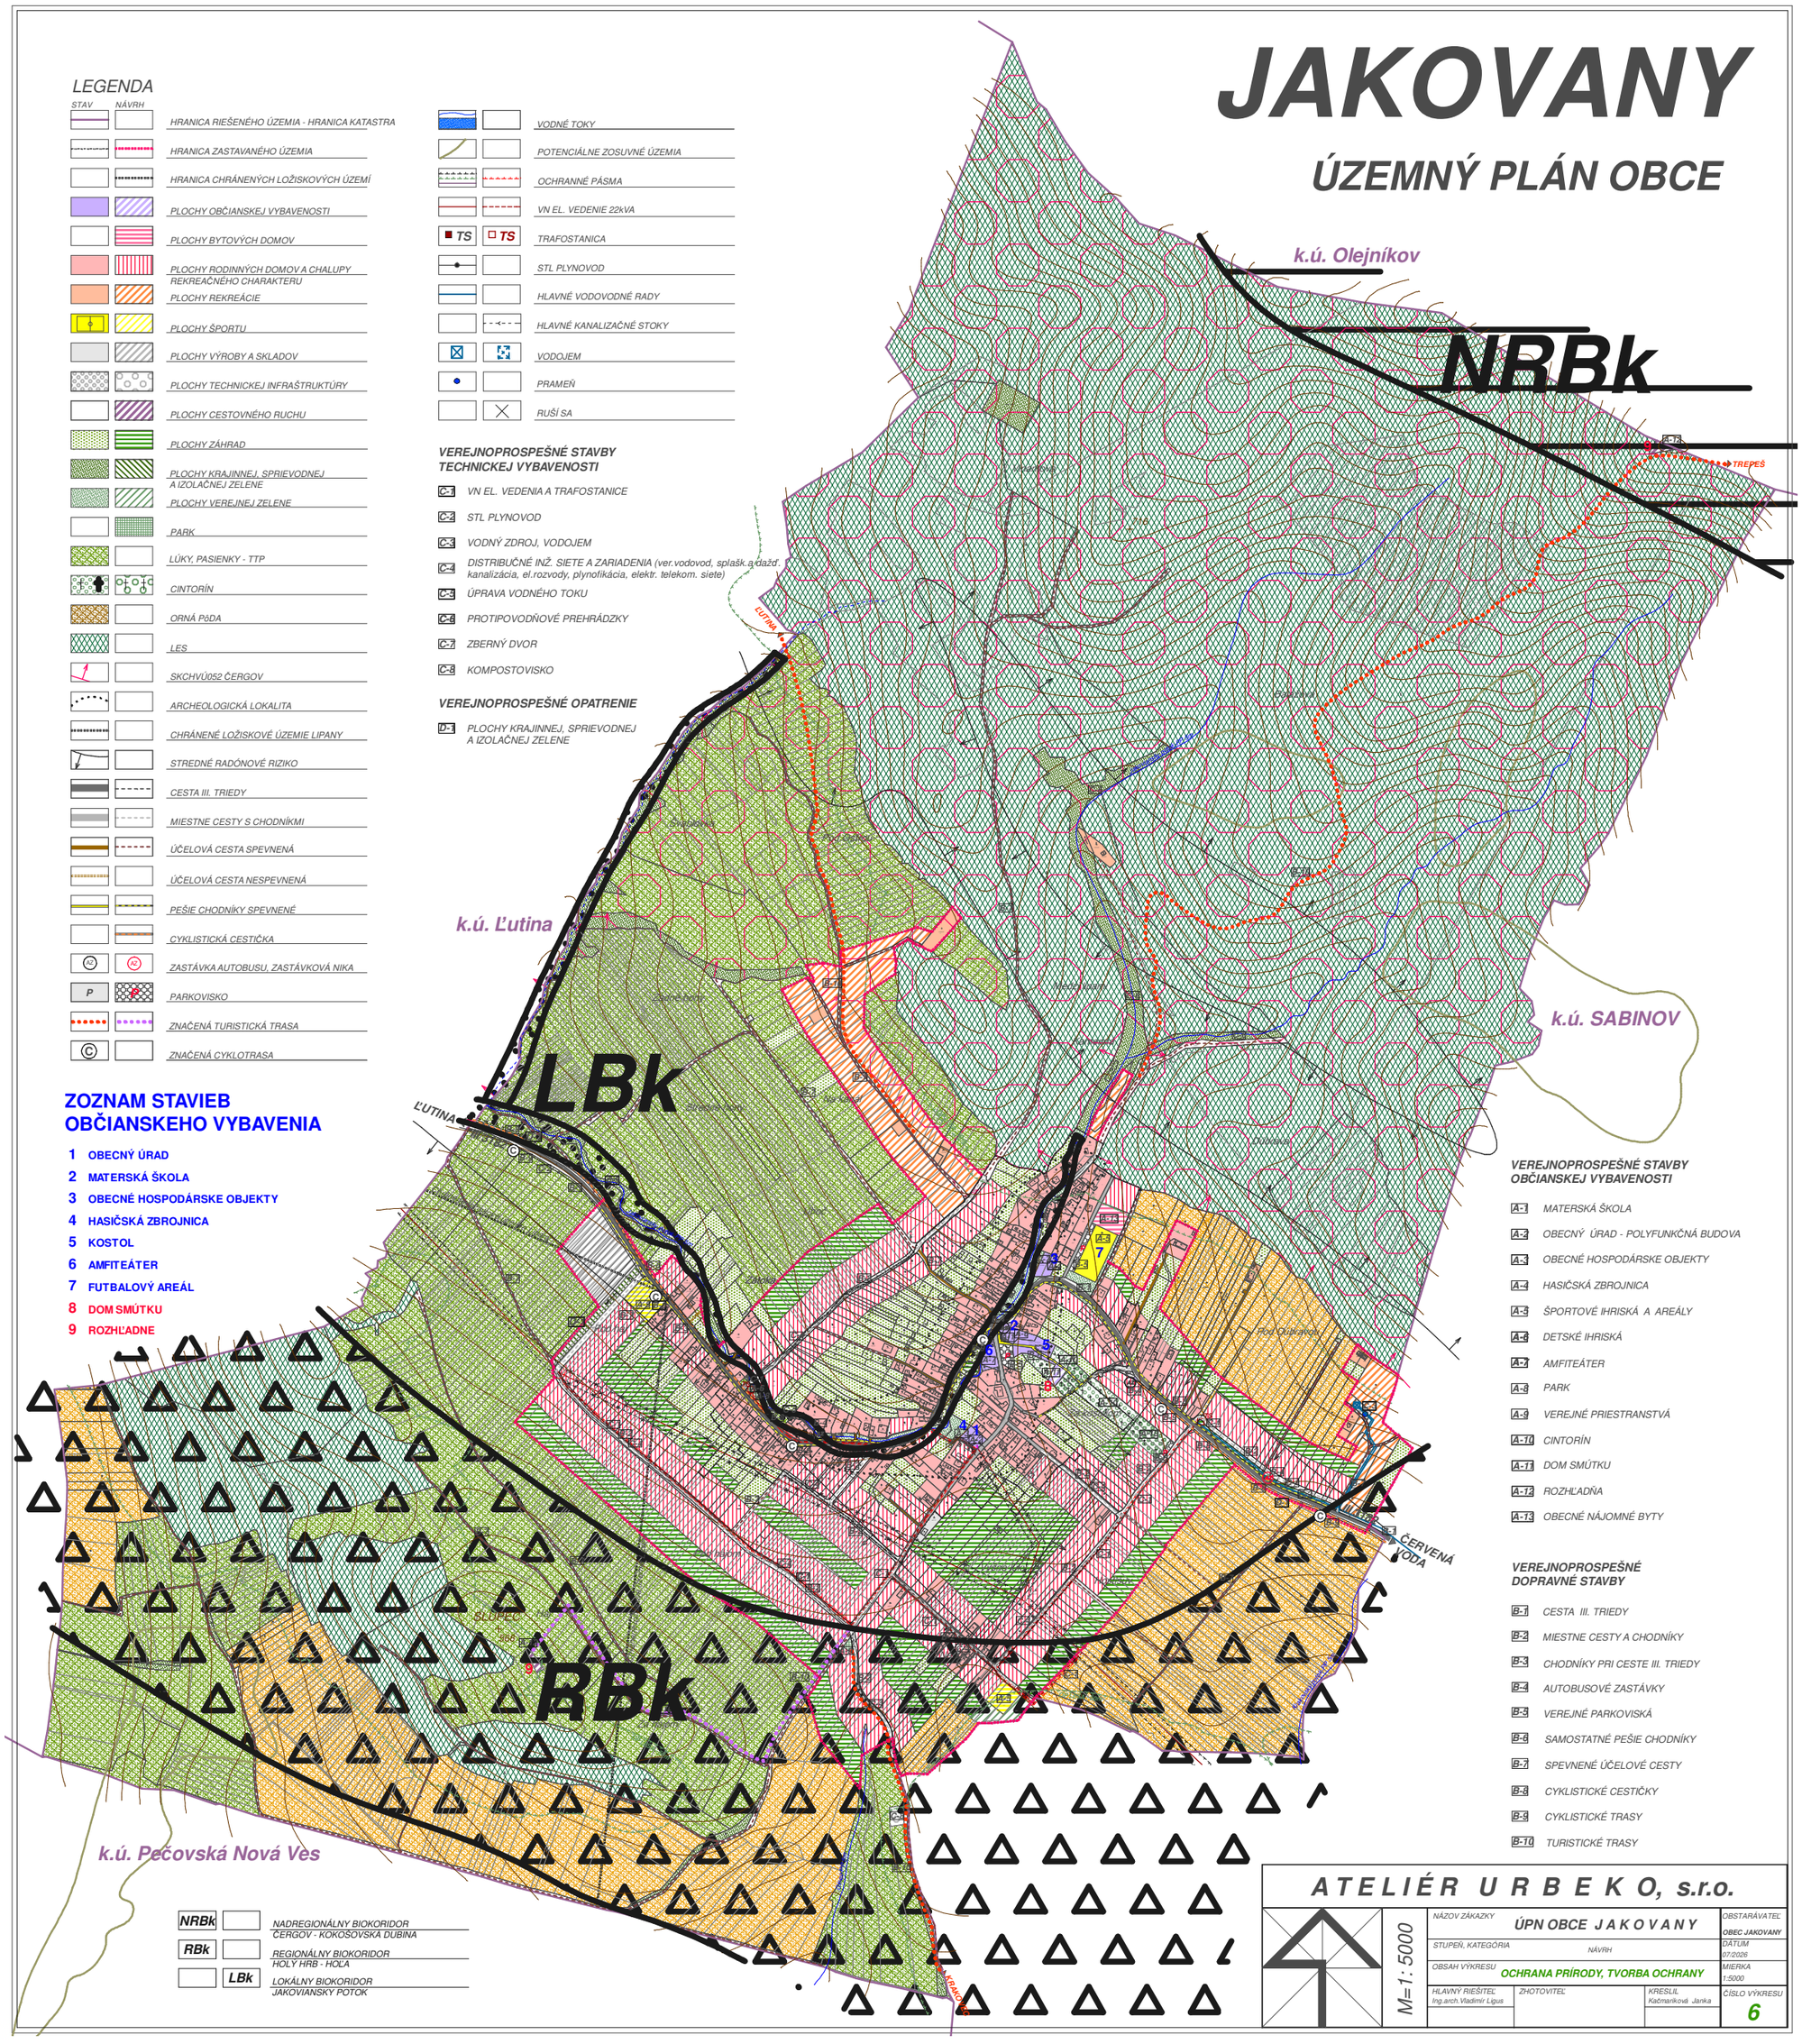

LEGENDA

STAV / NÁVRH

- HRANICA RIEŠENÉHO ÚZEMIA - HRANICA KATASTRA
- HRANICA ZASTAVANÉHO ÚZEMIA
- HRANICA CHRÁNENÝCH LOŽISKOVÝCH ÚZEMÍ
- PLOCHY OBČIANSKEJ VYBAVENOSTI
- PLOCHY BYTOVÝCH DOMOV
- PLOCHY RODINNÝCH DOMOV A CHALUPY REKREAČNÉHO CHARAKTERU
- PLOCHY REKREÁCIE
- PLOCHY ŠPORTU
- PLOCHY VÝROBY A SKLADOV
- PLOCHY TECHNICKEJ INFRAŠTRUKTÚRY
- PLOCHY CESTOVNÉHO RUCHU
- PLOCHY ZÁHRAD
- PLOCHY KRAJINNEJ, SPRIEVODNEJ A IZOLAČNEJ ZELENE
- PLOCHY VEREJNEJ ZELENE
- PARK
- LÚKY, PASIENKY - TTP
- CINTORÍN
- ORNÁ PôDA
- LES
- SKCHVÚ052 ČERGOV
- ARCHEOLOGICKÁ LOKALITA
- CHRÁNENÉ LOŽISKOVÉ ÚZEMIE LIPANY
- STREDNÉ RADÓNOVÉ RIZIKO
- CESTA III. TRIEDY
- MIESTNE CESTY S CHODNÍKMI
- ÚČELOVÁ CESTA SPEVNENÁ
- ÚČELOVÁ CESTA NESPEVNENÁ
- PEŠIE CHODNÍKY SPEVNENÉ
- CYKLISTICKÁ CESTIČKA
- ZASTÁVKA AUTOBUSU, ZASTÁVKOVÁ NIKA
- PARKOVISKO
- ZNAČENÁ TURISTICKÁ TRASA
- ZNAČENÁ CYKLOTRASA

- VODNÉ TOKY
- POTENCIÁLNE ZOSUVNÉ ÚZEMIA
- OCHRANNÉ PÁSMA
- VN EL. VEDENIE 22kVA
- TS / TS — TRAFOSTANICA
- STL PLYNOVOD
- HLAVNÉ VODOVODNÉ RADY
- HLAVNÉ KANALIZAČNÉ STOKY
- VODOJEM
- PRAMEŇ
- RUŠÍ SA

VEREJNOPROSPEŠNÉ STAVBY TECHNICKEJ VYBAVENOSTI

- C-1 VN EL. VEDENIA A TRAFOSTANICE
- C-2 STL PLYNOVOD
- C-3 VODNÝ ZDROJ, VODOJEM
- C-4 DISTRIBUČNÉ INŽ. SIETE A ZARIADENIA (ver.vodovod, splašk.a dažď. kanalizácia, el.rozvody, plynofikácia, elektr. telekom. siete)
- C-5 ÚPRAVA VODNÉHO TOKU
- C-6 PROTIPOVODŇOVÉ PREHRÁDZKY
- C-7 ZBERNÝ DVOR
- C-8 KOMPOSTOVISKO

VEREJNOPROSPEŠNÉ OPATRENIE

- D-1 PLOCHY KRAJINNEJ, SPRIEVODNEJ A IZOLAČNEJ ZELENE

ZOZNAM STAVIEB OBČIANSKEHO VYBAVENIA

1 OBECNÝ ÚRAD
2 MATERSKÁ ŠKOLA
3 OBECNÉ HOSPODÁRSKE OBJEKTY
4 HASIČSKÁ ZBROJNICA
5 KOSTOL
6 AMFITEÁTER
7 FUTBALOVÝ AREÁL
8 DOM SMÚTKU
9 ROZHĽADNE

VEREJNOPROSPEŠNÉ STAVBY OBČIANSKEJ VYBAVENOSTI

- A-1 MATERSKÁ ŠKOLA
- A-2 OBECNÝ ÚRAD - POLYFUNKČNÁ BUDOVA
- A-3 OBECNÉ HOSPODÁRSKE OBJEKTY
- A-4 HASIČSKÁ ZBROJNICA
- A-5 ŠPORTOVÉ IHRISKÁ A AREÁLY
- A-6 DETSKÉ IHRISKÁ
- A-7 AMFITEÁTER
- A-8 PARK
- A-9 VEREJNÉ PRIESTRANSTVÁ
- A-10 CINTORÍN
- A-11 DOM SMÚTKU
- A-12 ROZHĽADŇA
- A-13 OBECNÉ NÁJOMNÉ BYTY

VEREJNOPROSPEŠNÉ DOPRAVNÉ STAVBY

- B-1 CESTA III. TRIEDY
- B-2 MIESTNE CESTY A CHODNÍKY
- B-3 CHODNÍKY PRI CESTE III. TRIEDY
- B-4 AUTOBUSOVÉ ZASTÁVKY
- B-5 VEREJNÉ PARKOVISKÁ
- B-6 SAMOSTATNÉ PEŠIE CHODNÍKY
- B-7 SPEVNENÉ ÚČELOVÉ CESTY
- B-8 CYKLISTICKÉ CESTIČKY
- B-9 CYKLISTICKÉ TRASY
- B-10 TURISTICKÉ TRASY

NRBk — NADREGIONÁLNY BIOKORIDOR ČERGOV - KOKOŠOVSKÁ DUBINA
RBk — REGIONÁLNY BIOKORIDOR HOLÝ HRB - HOLA
LBk — LOKÁLNY BIOKORIDOR JAKOVIANSKÝ POTOK

ATELIÉR URBEKO, s.r.o.

M= 1: 5000

NÁZOV ZÁKAZKY: ÚPN OBCE JAKOVANY			OBSTARÁVATEĽ: OBEC JAKOVANY
STUPEŇ, KATEGÓRIA: NÁVRH			DÁTUM: 07/2026
OBSAH VÝKRESU: OCHRANA PRÍRODY, TVORBA OCHRANY			MIERKA: 1:5000
HLAVNÝ RIEŠITEĽ: Ing.arch.Vladimír Ligus	ZHOTOVITEĽ:	KRESLIL: Kačmaríková Janka	ČÍSLO VÝKRESU: 6